


LEGENDE	LEGENDA
GEMEINDEGRENZE	CONFINE COMUNALE
ABGRENZUNG DER ENSEMBLEZONE	DELIMITAZIONE ZONA ENSEMBLE
ENSEMBLE	ENSEMBLE
GEBÄUDE UNTER DENKMALSCHUTZ	EDIFICI SOTTOPOSTI A TUTELA MONUMENTALE
GEBIET MIT DENKMALSCHUTZ	ZONA DI RISPETTO PER LE BELLE ARTI

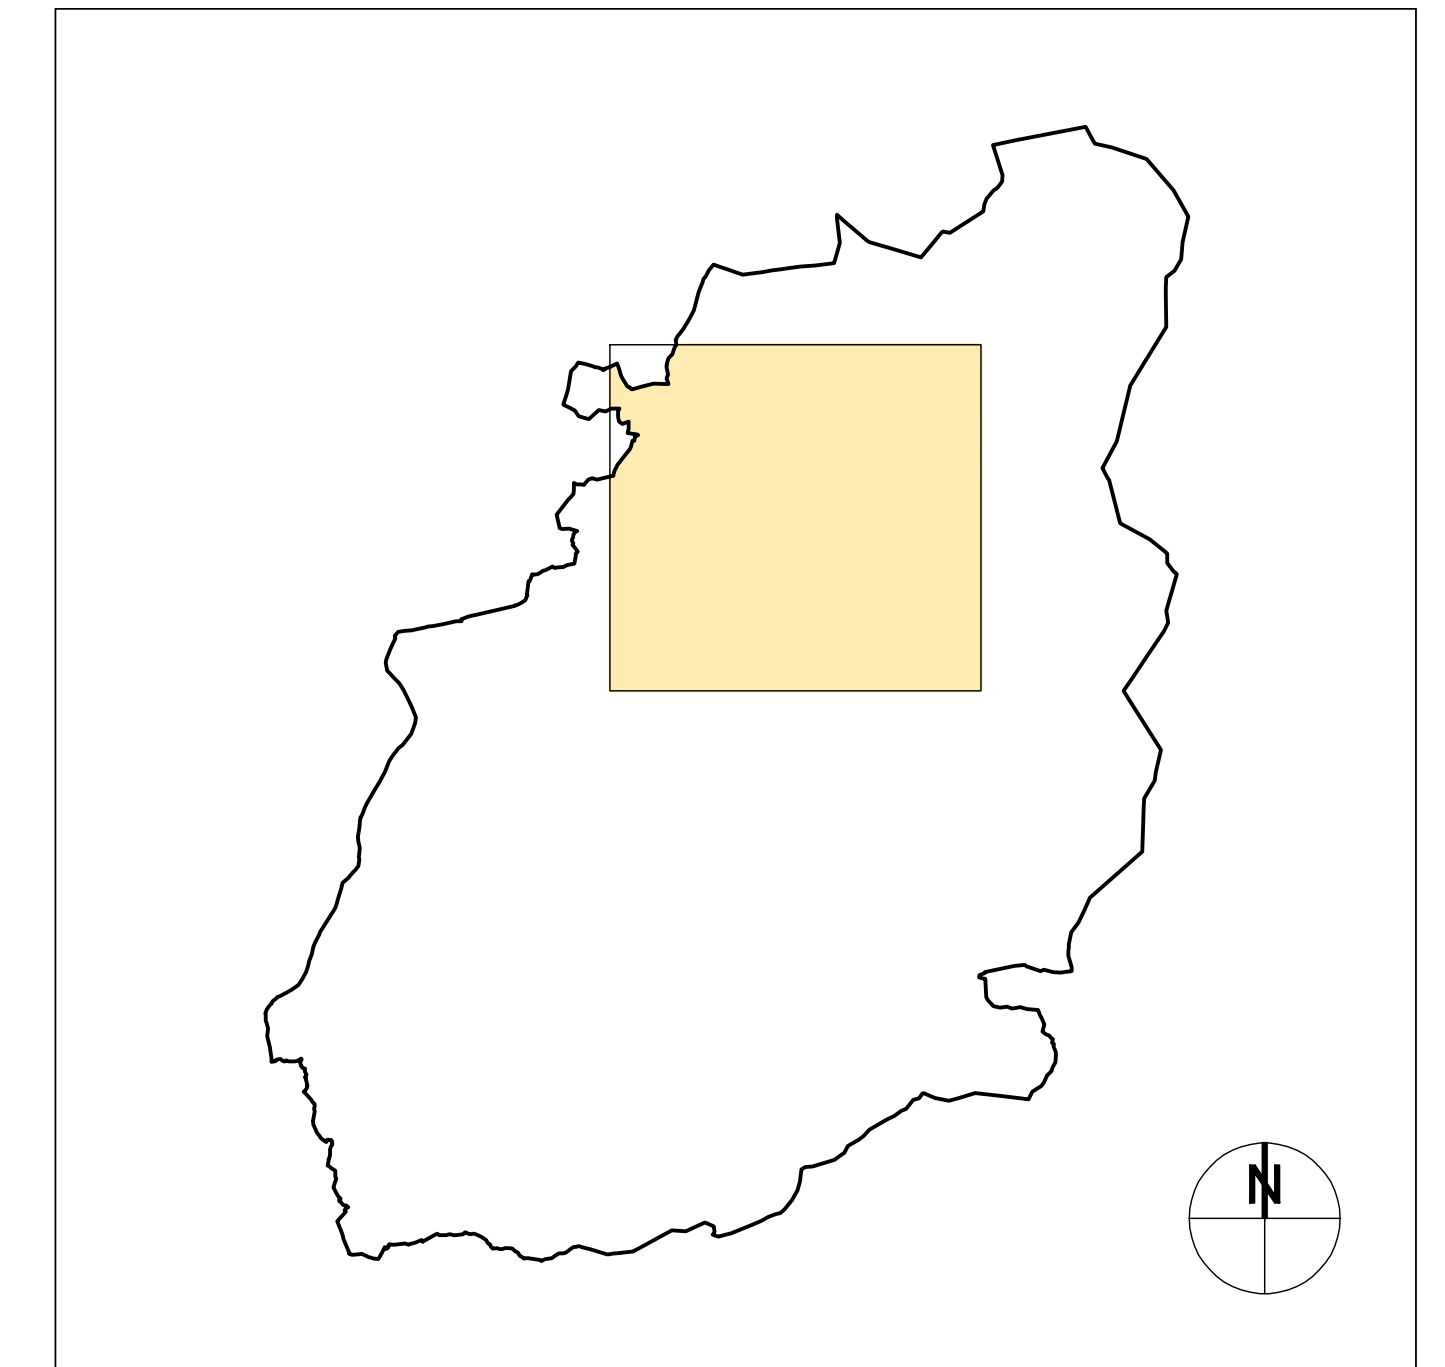

GEMEINDE SCENNA  COMUNE DI SCENA
 Autonome Provinz Bozen - Südtirol Provincia Autonoma di Bolzano - Alto Adige

ENSEMBLESCHUTZ **TUTELA DEGLI INSIEMI**
 Verzeichnis der schutzwürdigen Liegenschaften elenco degli immobili da sottoporre a tutela

ÜBERSICHTSPLAN **II** VISTA D'INSIEME
 Maßstab 1:5000 Scala
 Prenn / Videgg Prene / Videgg

der beauftragte Techniker

Nov. 2011

der Bürgermeister

Architekt Christoph Vinatzer

Alois Peter Kröll